


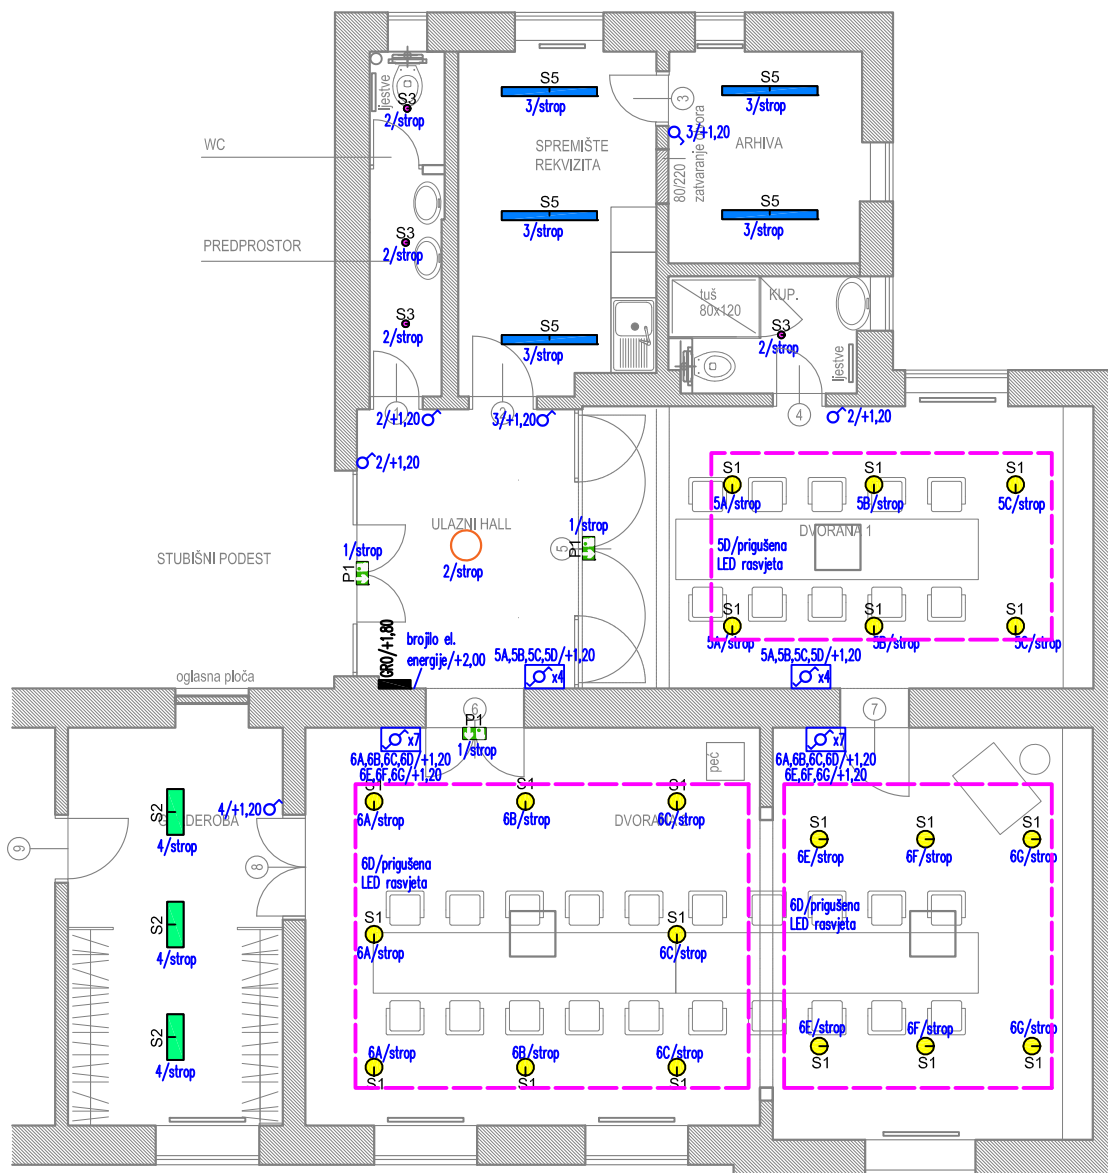

- mjesto za ugradnju lusteru
- ⚡ jednodolni prekidač
- ⚡ izmjenični prekidač, u modularnoj priključnoj kutiji

Symbol	Prt.	Name	System load per luminaire	Total load
S1	20	Svjetlogradbena - Panella PEMP LED 30W 4000K CRI80 IP20/40	23 W	460 W
S2	3	Svjetlogradbena - LENS PRO LED 19W 3000K CRI80 IP44	19 W	56 W
S3	4	Svjetlogradbena - Button mini 100 LED 16W 3000K CRI80 IP54	16 W	64 W
S4	7	Svjetlogradbena - Echo 927 LED 33W 4000K CRI80	41 W	287 W
S5	6	LED traka za indirektnu rasvjetu		
S6	3	Svjetloprotupan - EXIT M LED 2W - 3h autonomije + Piktogram "Dolje"	2 W	4 W
Total system load =			867 W	



NAZIV PROJEKTANTSKOG UREDA:
F.I.L.D. Projekt d.o.o.

PROJEKTANT:
Damir Kuharić, DIE

DAMIR KUHAŘIĆ
dipl.ing.el.
E 2075
OVLAŠTENI INŽENJER
ELEKTROTEHNIKE


INVESTITOR:
UDRUGA GRADOVA U REPUBLICI HRVATSKOJ

NAZIV GRAĐEVINE:
STAMBENA ZGRADA - ADAPTACIJA STANA NA 1.KATU na k.č. 6031, k.o. Centar

STRUKOVNU ODREDNICU PROJEKTA I NAZIV PROJEKTIRANOG DIJELA GRAĐEVINE:
ELEKTROTEHNIČKI PROJEKT - PROJEKT NISKONAPONSKE INSTALACIJE

SADRŽAJ GRAFIČKOG PRIKAZA:
Tlocrt prostora - elektrotehničke instalacije rasvjete

NAZIV PROJEKTA:	GLAVNI PROJEKT	REDNI BROJ NACRTA:
DATUM IZRADE:	prosinac, 2019	1
BROJ REVIZIJE:	0	
MJERILO:	1:100	List 1/1

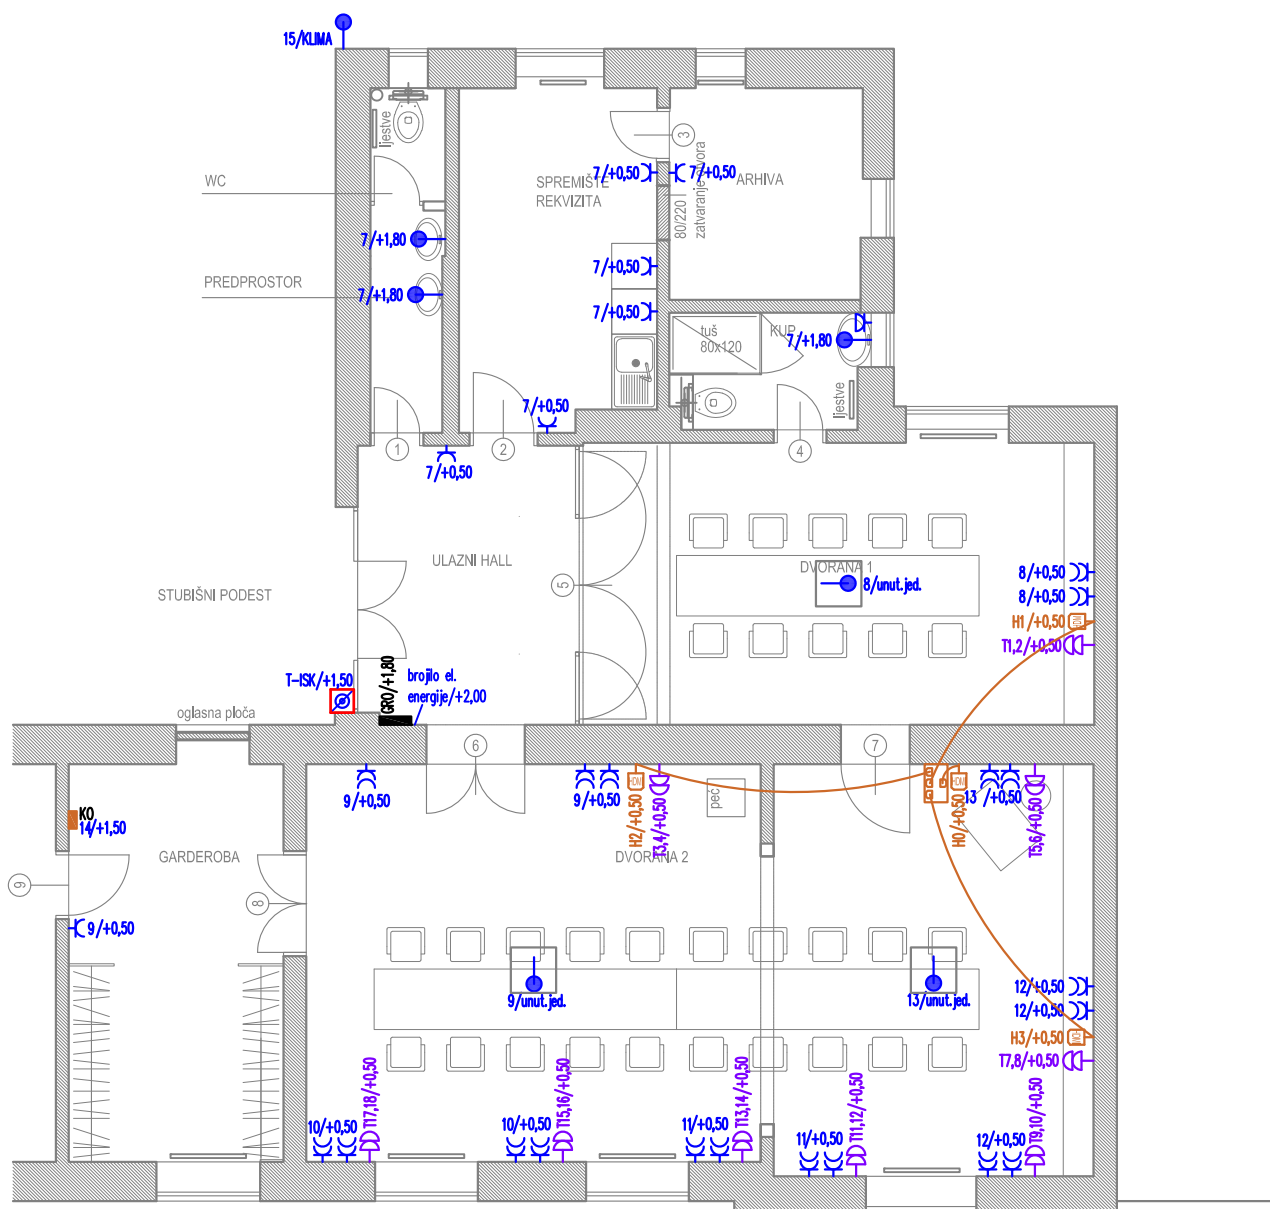

-  tipkalo za isključenje
-  TK utičnica dvostruka RJ45
-  HDMI utičnica
-  podžbukna utičnica s zaštitnim kontaktom
-  dvostruka podžbukna utičnica s zaštitnim kontaktom
-  glavni razvodni ormar
-  komunikacijski ormar



NAZIV PROJEKTANTSKOG UREDA:
F.I.L.D. Projekt d.o.o.

PROJEKTANT:
Damir Kuharić, DIE


 **DAMIR KUHARIĆ**
dipl.ing.el.
E 2075 OVLASŦENI INŽENJER
ELEKTROTEHNIKE

INVESTITOR:
UDRUGA GRADOVA U REPUBLICI HRVATSKOJ

NAZIV GRAĐEVINE:
STAMBENA ZGRADA - ADAPTACIJA STANA NA 1.KATU na k.č. 6031, k.o. Centar

STRUKOVNU ODREDNICU PROJEKTA I NAZIV PROJEKTIRANOG DIJELA GRAĐEVINE:
ELEKTROTEHNIČKI PROJEKT - PROJEKT NISKONAPONSKE INSTALACIJE


SADRŽAJ GRAFIČKOG PRIKAZA:		
Tlocrt prostora - elektrotehničke instalacije jake i slabe struje		
NAZIV PROJEKTA:	GLAVNI PROJEKT	REDNI BROJ NACRTA: 2 List 1/1
DATUM IZRADE:	prosinac, 2019	
BROJ REVIZIJE:	0	
MJERILO:	1:100	

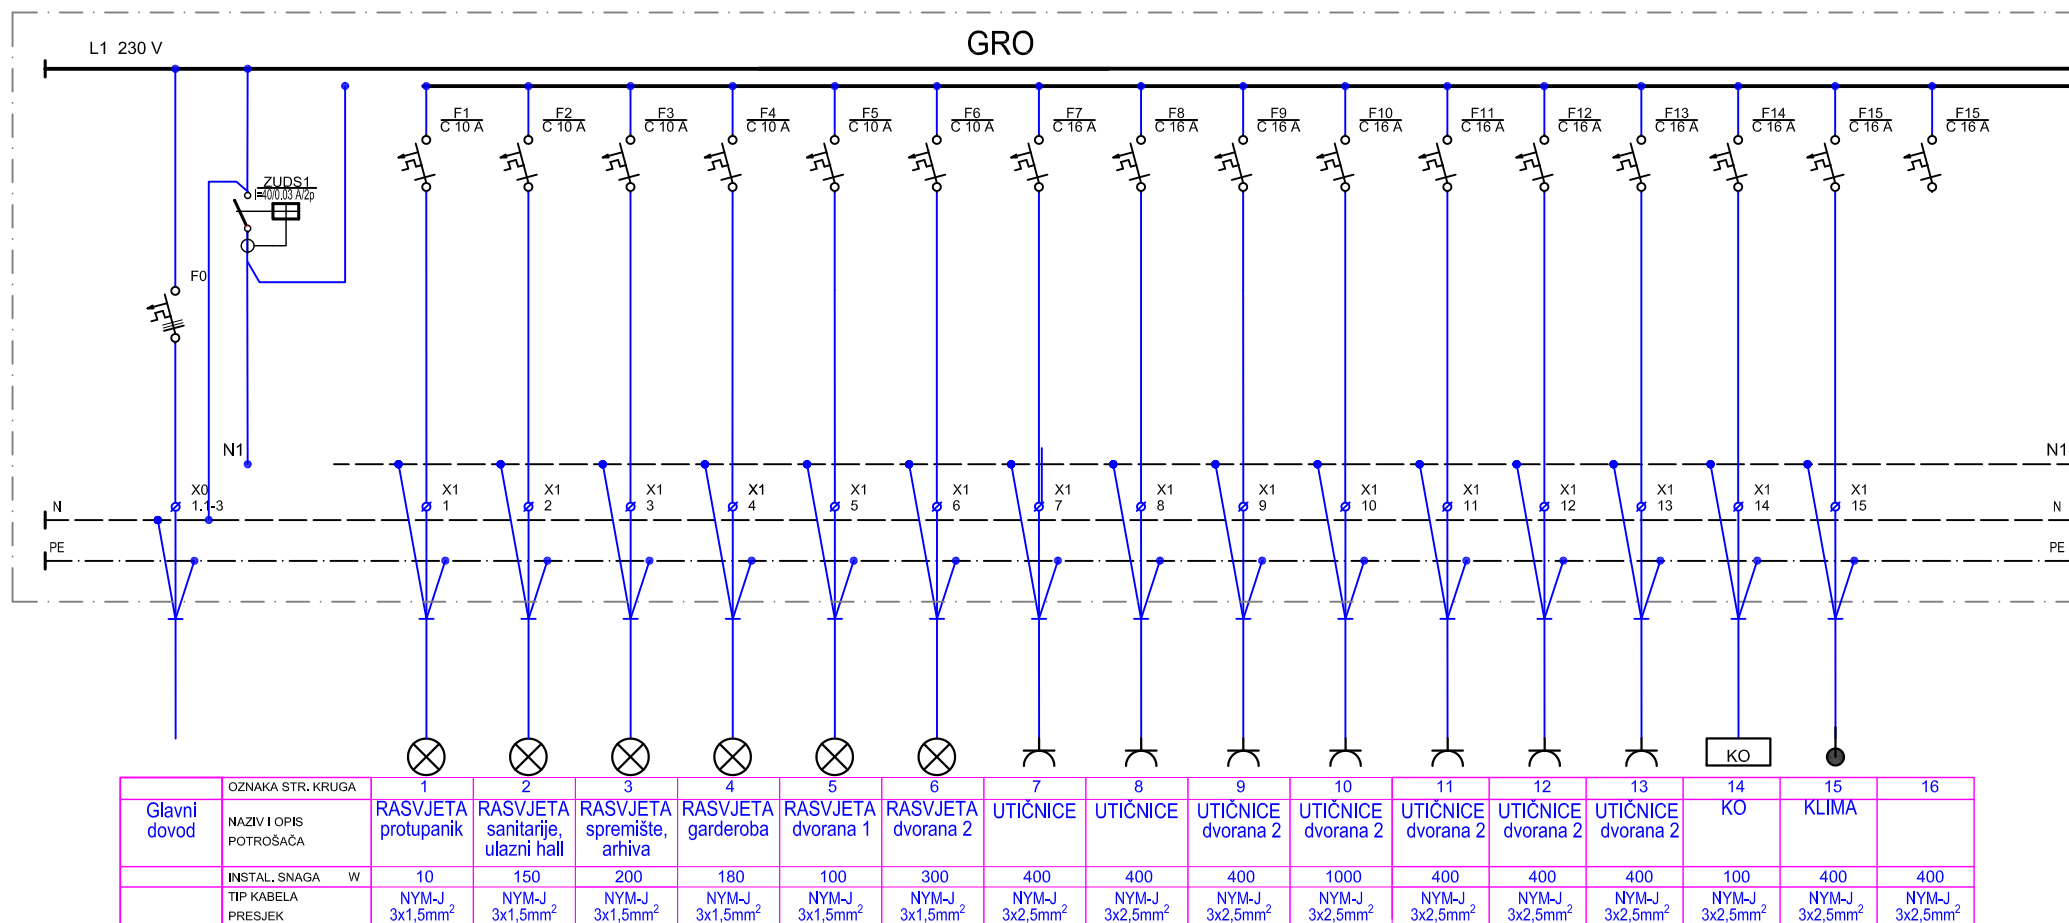


$P_{iu}=4340[W]$

$f_i=1,00$

$P_{vu}=4.3[kW]$

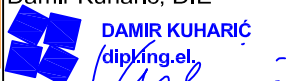	NAZIV PROJEKTANTSKOG UREDA: F.I.L.D. Projekt d.o.o.		INVESTITOR: UDRUGA GRADOVA U REPUBLICI HRVATSKOJ		SADRŽAJ GRAFIČKOG PRIKAZA: Jednopolna shema razdjelnika GRO	
	PROJEKTANT: Damir Kuharić, DIE		NAZIV GRAĐEVINE: STAMBENA ZGRADA - ADAPTACIJA STANA NA 1.KATU na k.č. 6031, k.o. Centar		NAZIV PROJEKTA: GLAVNI PROJEKT DATUM IZRADE: prosinac, 2019	
	 DAMIR KUHARIĆ dipl.inž.el. OVLAŠTENI INŽENJER ELEKTROTEHNIKE		STRUKOVNU ODREDNICU PROJEKTA I NAZIV PROJEKTIRANOG DIJELA GRAĐEVINE: ELEKTROTEHNIČKI PROJEKT - PROJEKT NISKONAPONSKE INSTALACIJE		BROJ REVIZIJE: 0 MJERILO:	
	E 2075		3		List 1/1	

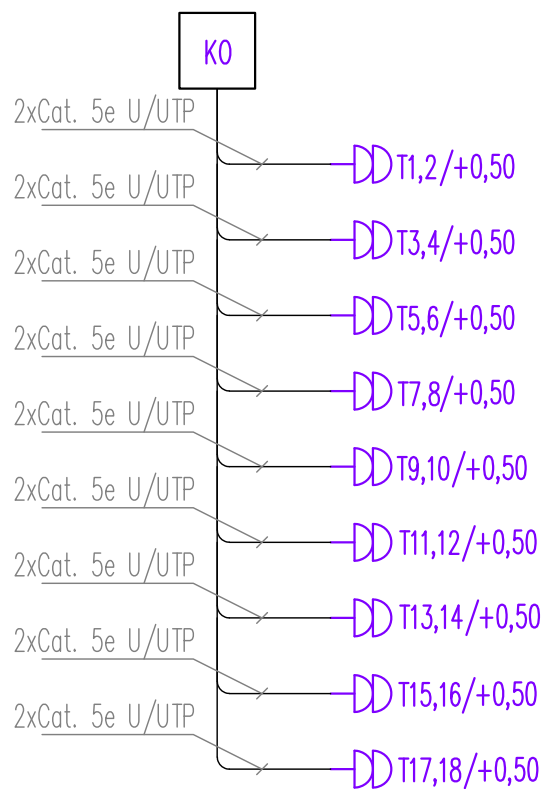

	NAZIV PROJEKTANTSKOG UREDA: F.I.L.D. Projekt d.o.o.		INVESTITOR: UDRUGA GRADOVA U REPUBLICI HRVATSKOJ		SADRŽAJ GRAFIČKOG PRIKAZA: Komunikacijska shema	
	PROJEKTANT: Damir Kuharić, DIE  DAMIR KUHARIĆ dipl.ing.el.  OVLAŠTENI INŽENJER ELEKTROTEHNIKE		NAZIV GRAĐEVINE: STAMBENA ZGRADA - ADAPTACIJA STANA NA 1.KATU na k.č. 6031, k.o. Centar		NAZIV PROJEKTA: GLAVNI PROJEKT	
	E 2075		STRUKOVNU ODREDNICU PROJEKTA I NAZIV PROJEKTIRANOG DIJELA GRAĐEVINE: ELEKTROTEHNIČKI PROJEKT - PROJEKT NISKONAPONSKE INSTALACIJE		DATUM IZRADE: prosinac, 2019	
	Projekt		BROJ REVIZIJE: 0		REDNI BROJ NACRTA: 4	
		MJERILO:		List 1/1		